


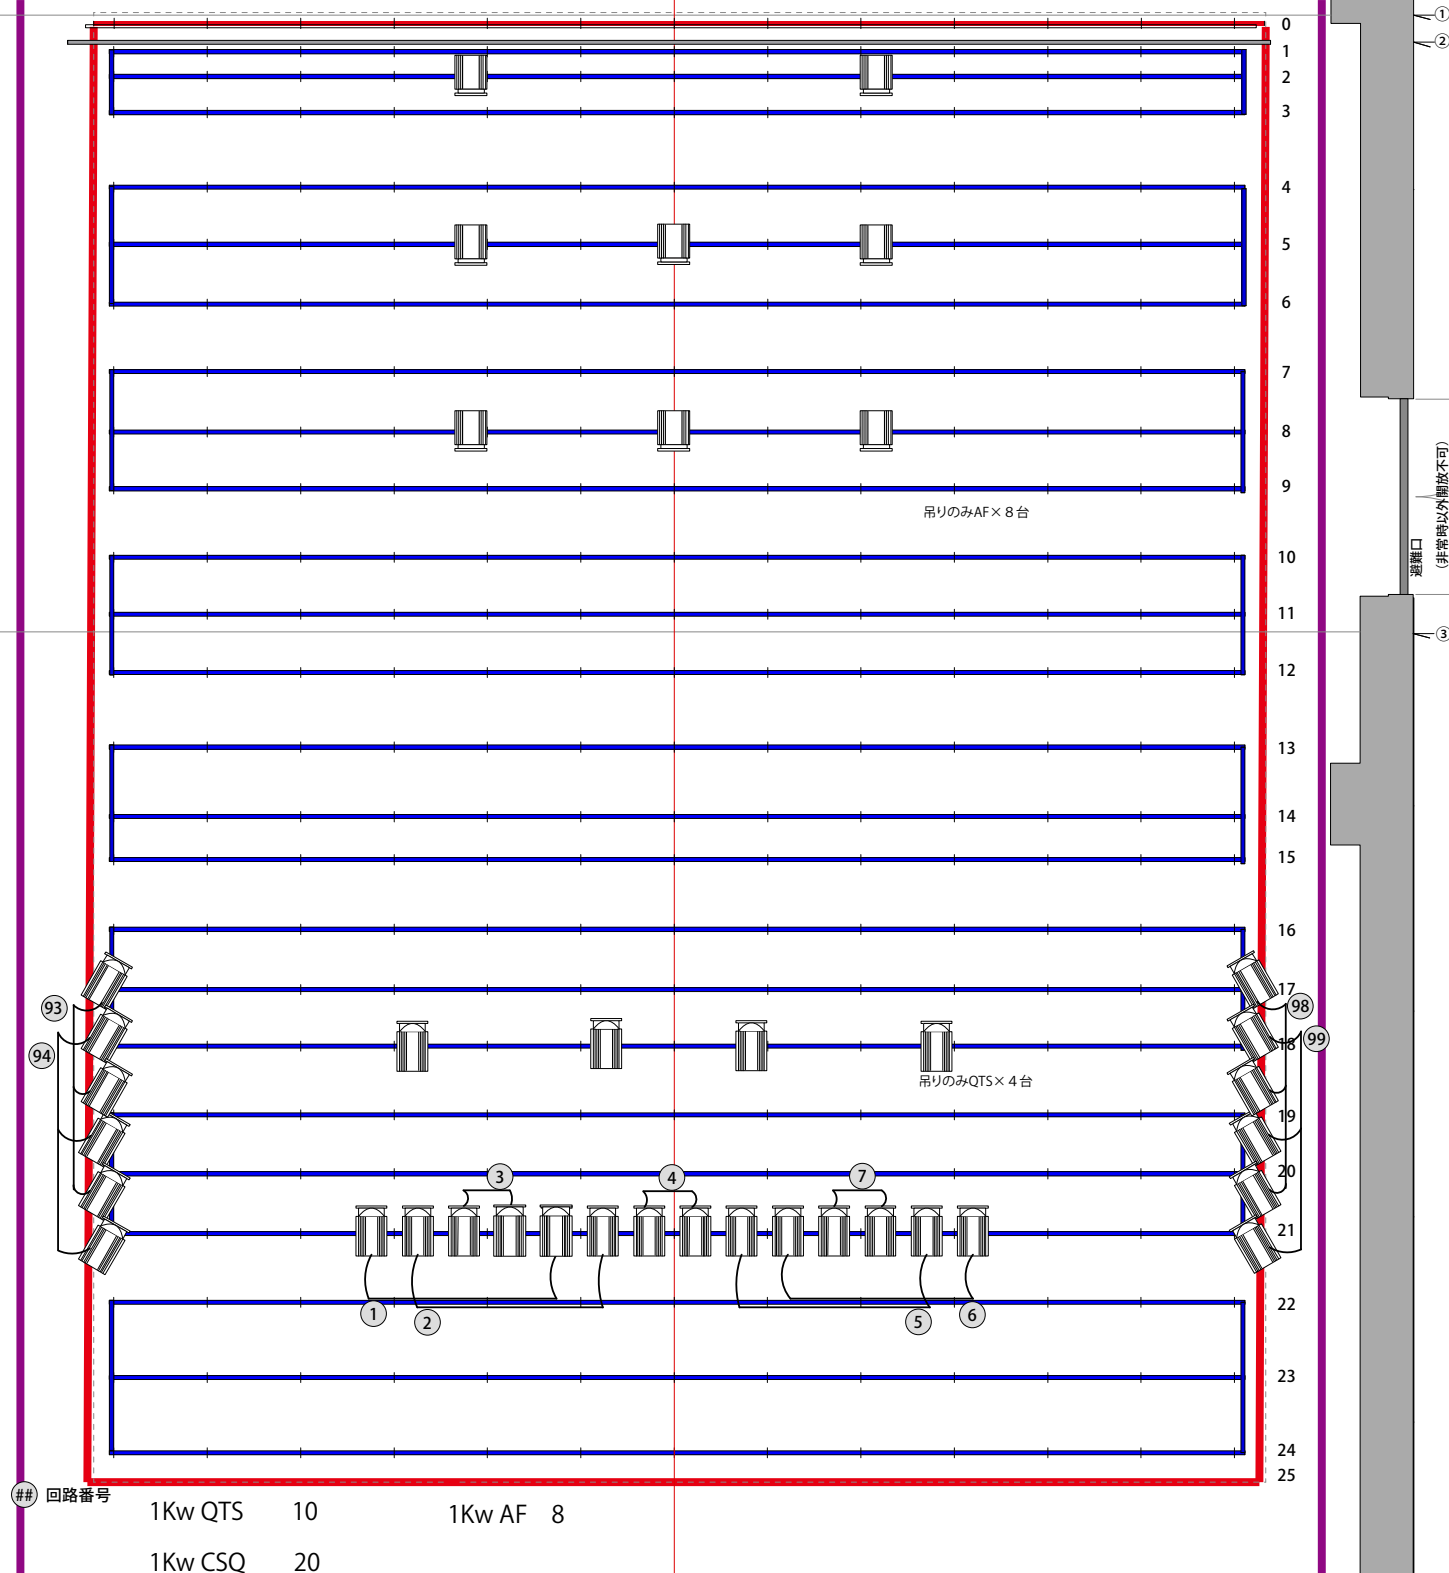

■ 内寸 W=13,364mm D=17,125~17,180mm (突起部含まず)
■ 面積 約228.8㎡ (約69.3坪)
■ 基本舞台部分 W=13,364mm (袖幕無し時・突起部含まず。)
W=約7,200mm (袖幕使用時・袖幕位置により変動)
D=7,272mm (大黒幕開放時・壁まで)
D=5,730mm (大黒幕閉時) * 奥行きは909mm拡張可能。
H=450mm (他に、0mm、300mm、600mmでの使用可能)

■ 照明・美術バトン高 約6,300mm (劇場床面より)
■ 高所作業用足場 約5,600mm (劇場床面より)
■ グレー破線より外側 キャットウォーク部分 H=4,470mm
① 梁張り出しライン (奥行き1,272mm/これより奥 H=3,170mm)
② 常設大黒幕ライン
③ 基本舞台ライン
■ 常設客席数 173席 (スチール製スタッキングチェア)

■ キャットウォーク手すりバトン (最上段) H=5,790mm
■ 常設大黒幕 (センター割・レール常設) * 照明機材設置不可
■ 照明バトン H=6,300mm (場所による誤差あり)
■ キャットウォーク下 照明バトン H=4,200mm (場所による誤差あり)

(CL及びバトンのマーカーは劇場部分のセンター基準)